



SITUACE PŘECHODNÉHO DOPRAVNÍHO ZNAČENÍ

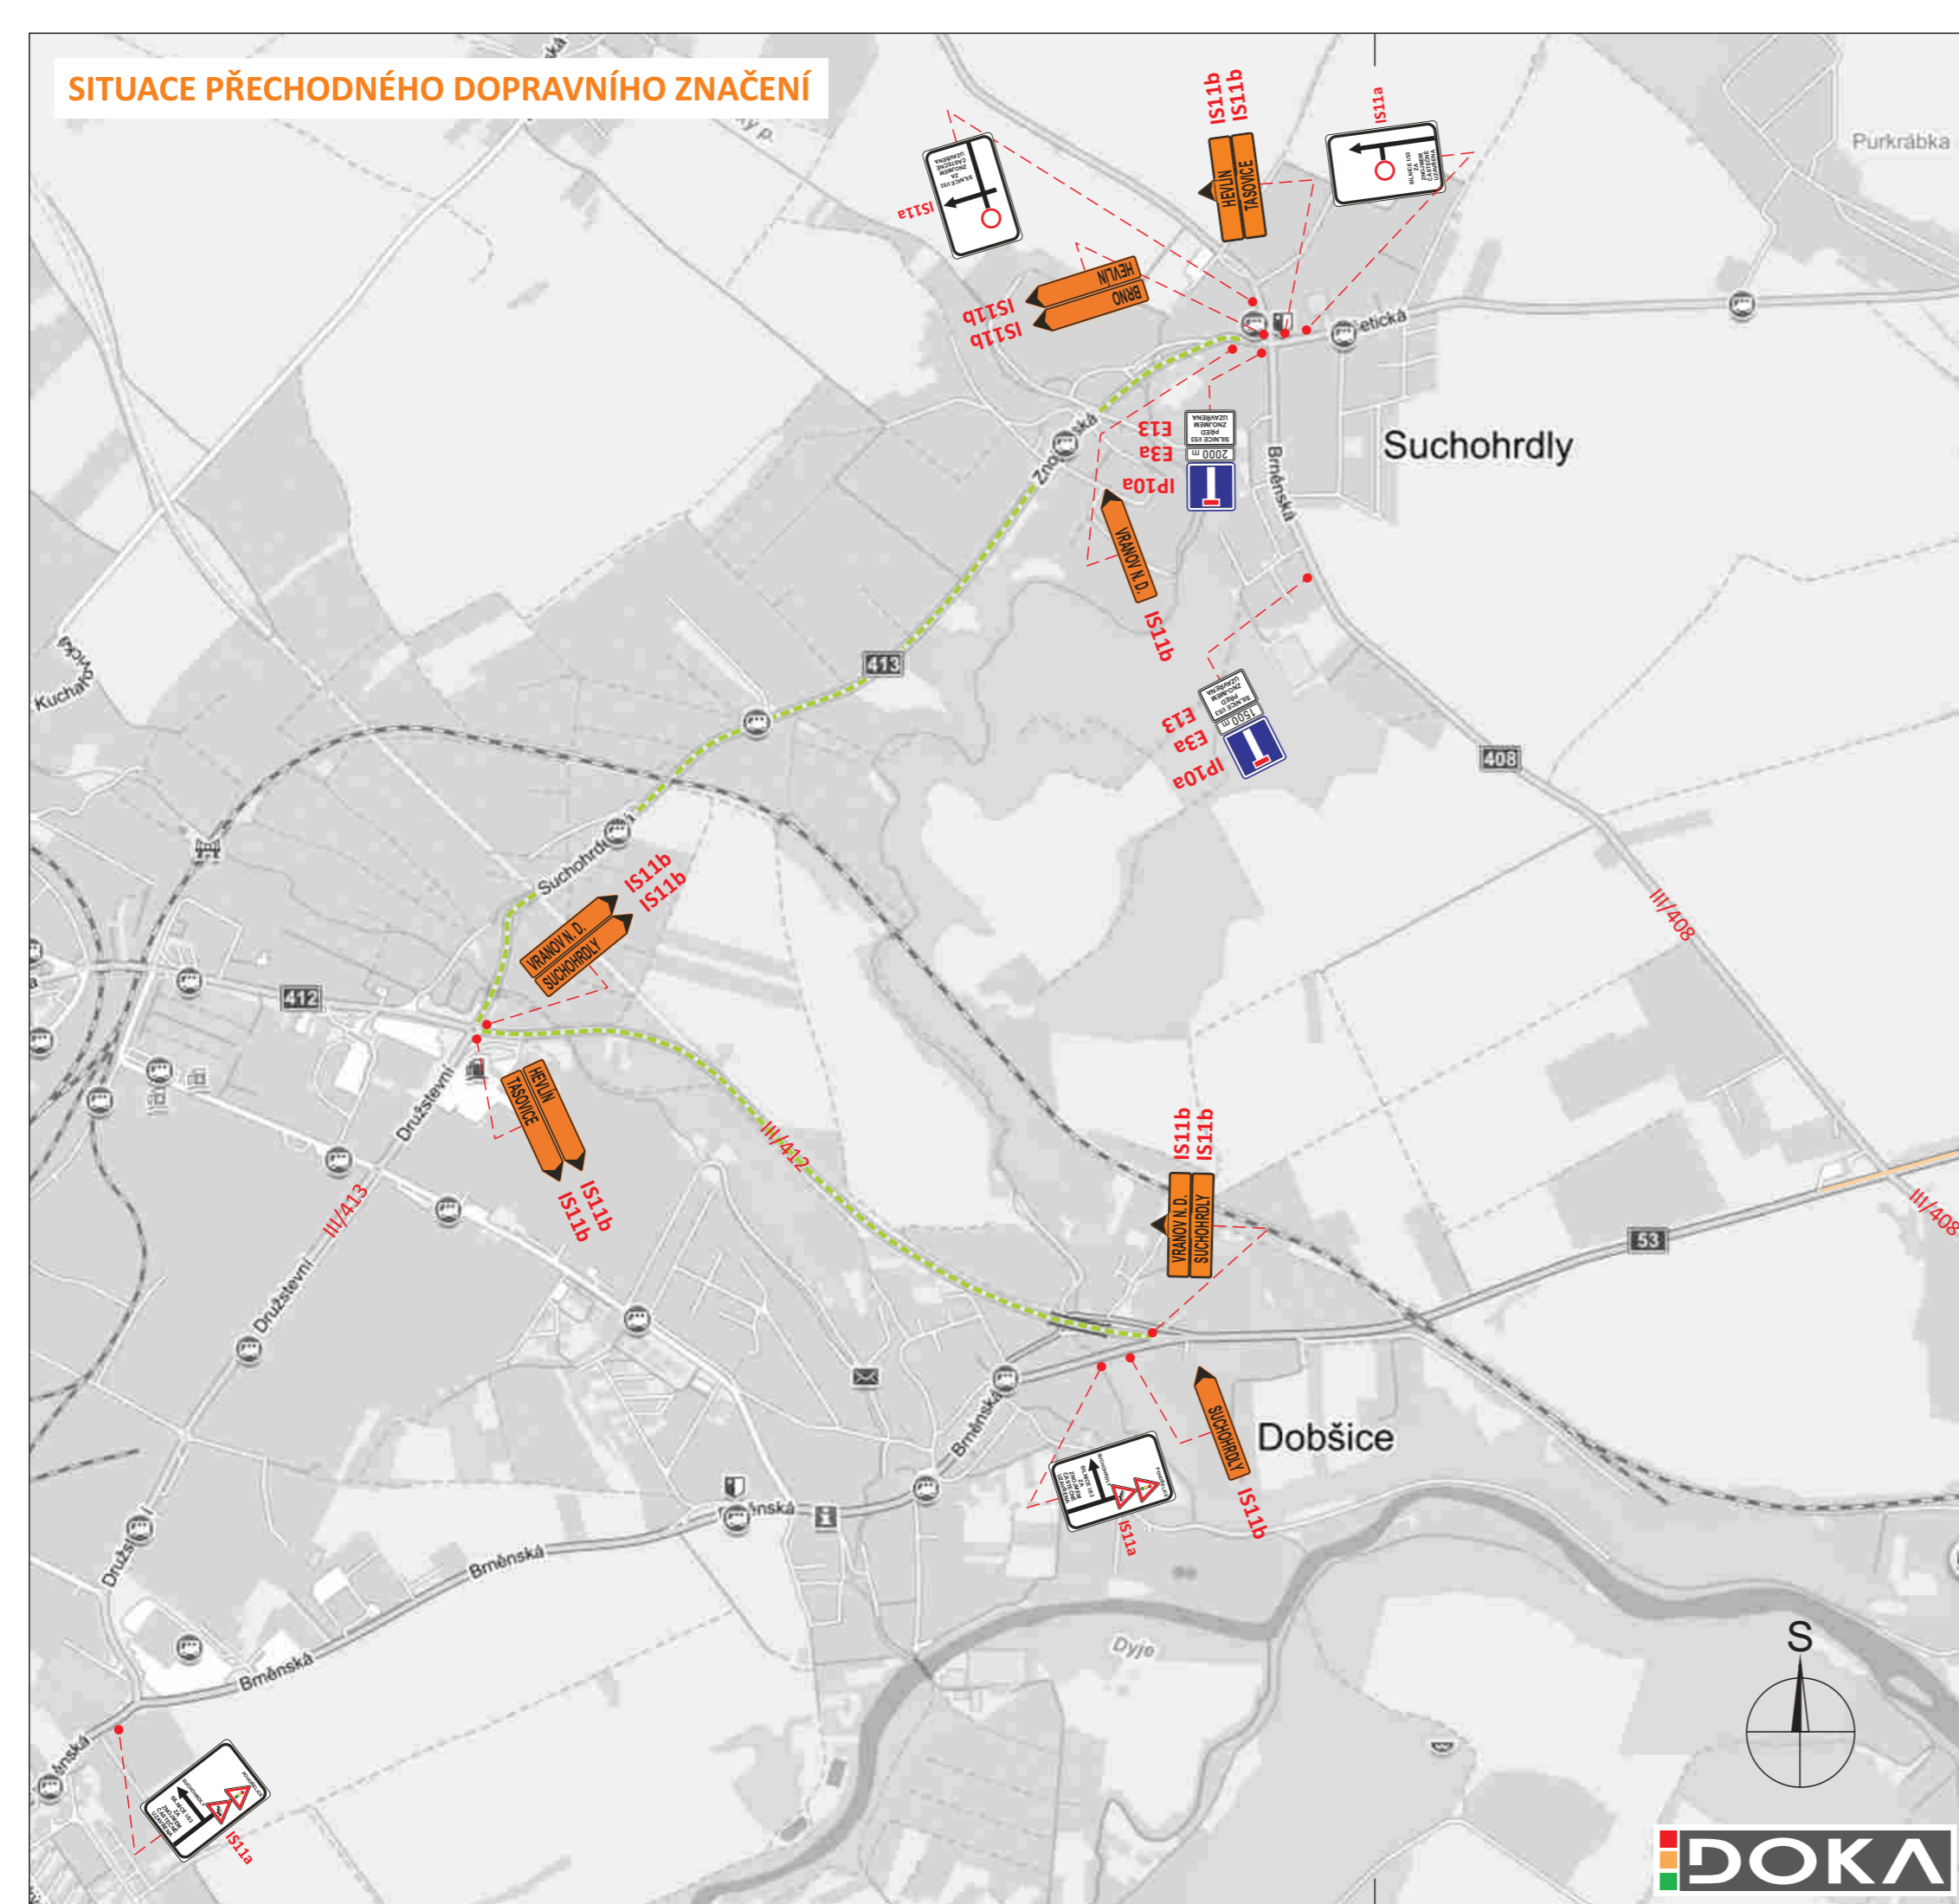

LEGENDA:

- IS11b - PŘECHODNÉ SVISLÉ DOPRAVNÍ ZNAČENÍ
- OBJÍZDNÁ TRASA
- UZAVŘENÝ ÚSEK (ZÁBOR O DÉLCE cca 260 m)
- ČÍSLA SILNIC

POZNÁMKA:
TRVALÉ DOPRAVNÍ ZNAČENÍ, KTERÉ BUDE V ROZPORU S PŘECHODNOU ÚPRAVOU PROVOZU BUDE ZNEPLATNĚNO

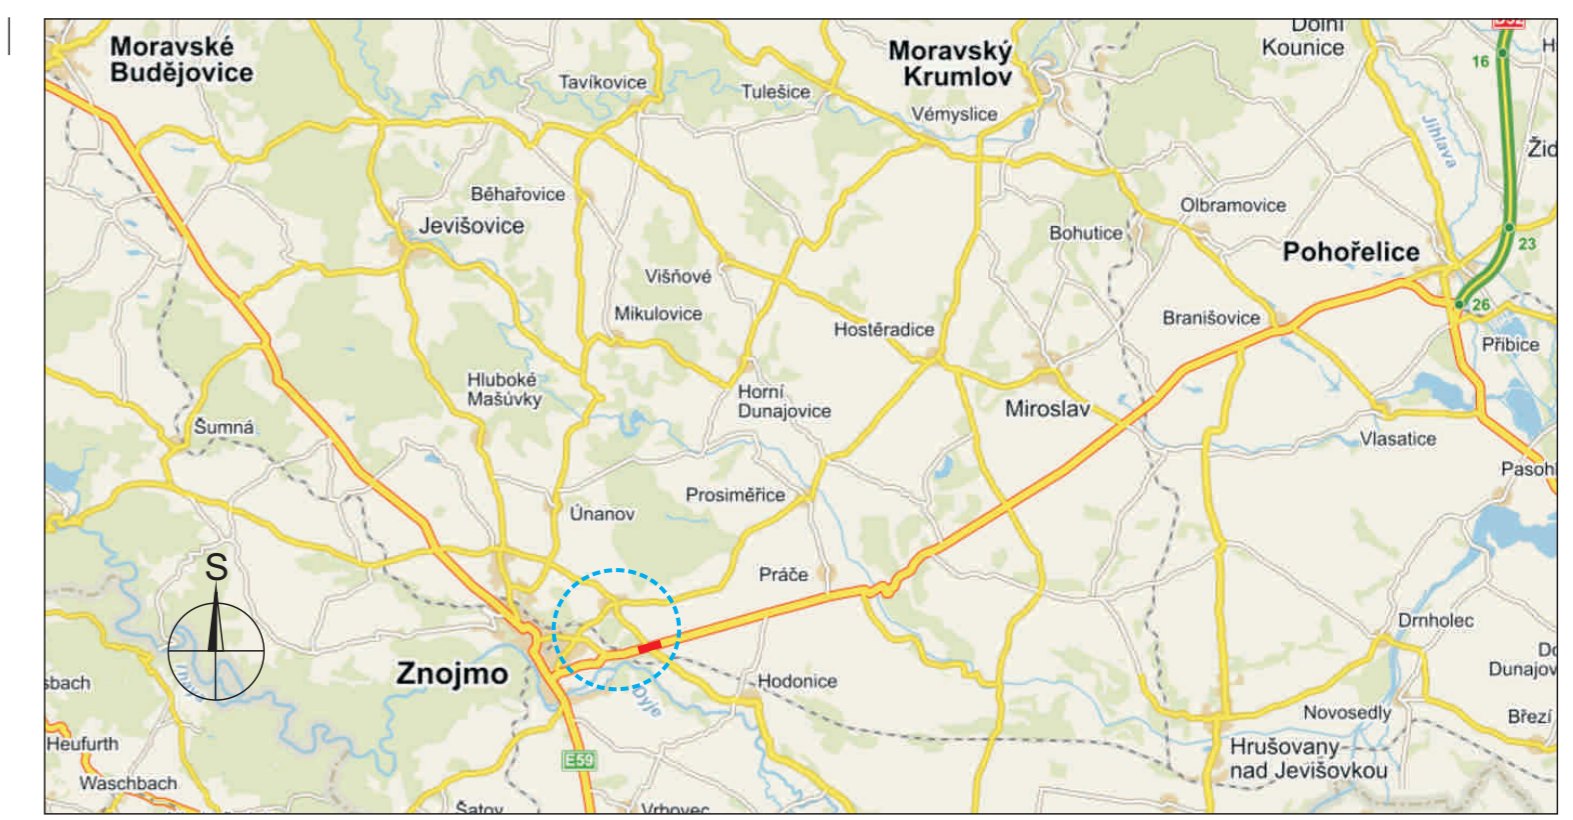

POTVRZENÍ PLATNOSTI DOKUMENTACE:	
POLICIE ČESKÉ REPUBLIKY - DOPRAVNÍ INSPEKTORÁT ZNOJMO: KRPB - /CJ-2016-061306 Znojmo, dne . . . 2016 PČR-DI souhlasí s návrhem DZ i se ZUK	ŘSD ČR, Závod Brno: Brno, dne . . . 2016
	SÚS JMK, Oblast Znojmo: Znojmo, dne . . . 2016

- Svislé dopravní značení
- Vodorovné dopravní značení
- Provizorní dopravní značení
- Projektování dopravního značení

DOKA, s.r.o., provozovna: Na návsi 11/5, 620 00 Brno, IČ: 63471752, DIČ: CZ63471752, e-mail: info@dokadz.cz, www.dokadz.cz, mob.: 603 881 905

VEDOUČÍ PROJEKTANT	Bc. Jakub LACH				DOKA, s.r.o. Na návsi 11/5, 620 00 Brno IČ: 63471752, DIČ: CZ63471752 e-mail: info@dokadz.cz www.dokadz.cz
ZODPOVĚDNÝ PROJEKTANT	Bc. Jakub LACH				
VYPRACOVAL	Aleš TESAŘ				
KRESLIL	Aleš TESAŘ				
KONTROLOVAL	Bc. Jakub LACH				
KRAJ: JIHMORAVSKÝ	OKRES: ZNOJMO	KÚ: Dobšice			
Okružní křižovatka I/53 - II/408 k.ú. Dobšice objízdná trasa - Suchohrdly					
NÁZEV VÝKRESU:		SITUACE PŘECHODNÉHO DOPRAVNÍHO ZNAČENÍ			
DATUM	03/2016	FORMÁT	3x A4	ČÍS. ZAKÁZKY	PDZ - 019
MĚŘÍTKO	-----	ÚČEL	RDS	ARCHIVNÍ ČÍS.	2016 - 023
ČÍS. SOUPRAVY		ČÍS. PŘÍLOHY	II A		