LEGENDA:

- komunikace pro průjezd linkových BUS

E13 - přechodné dopravní značení osazené po dobu víkendové úplné uzavírky
UMÍSTIT POD ZÁKAZOVÉ ZNAČKY, KTERÉ FAKTICKY ZAKAZUJÍ VJEZD AUTOBUSŮM

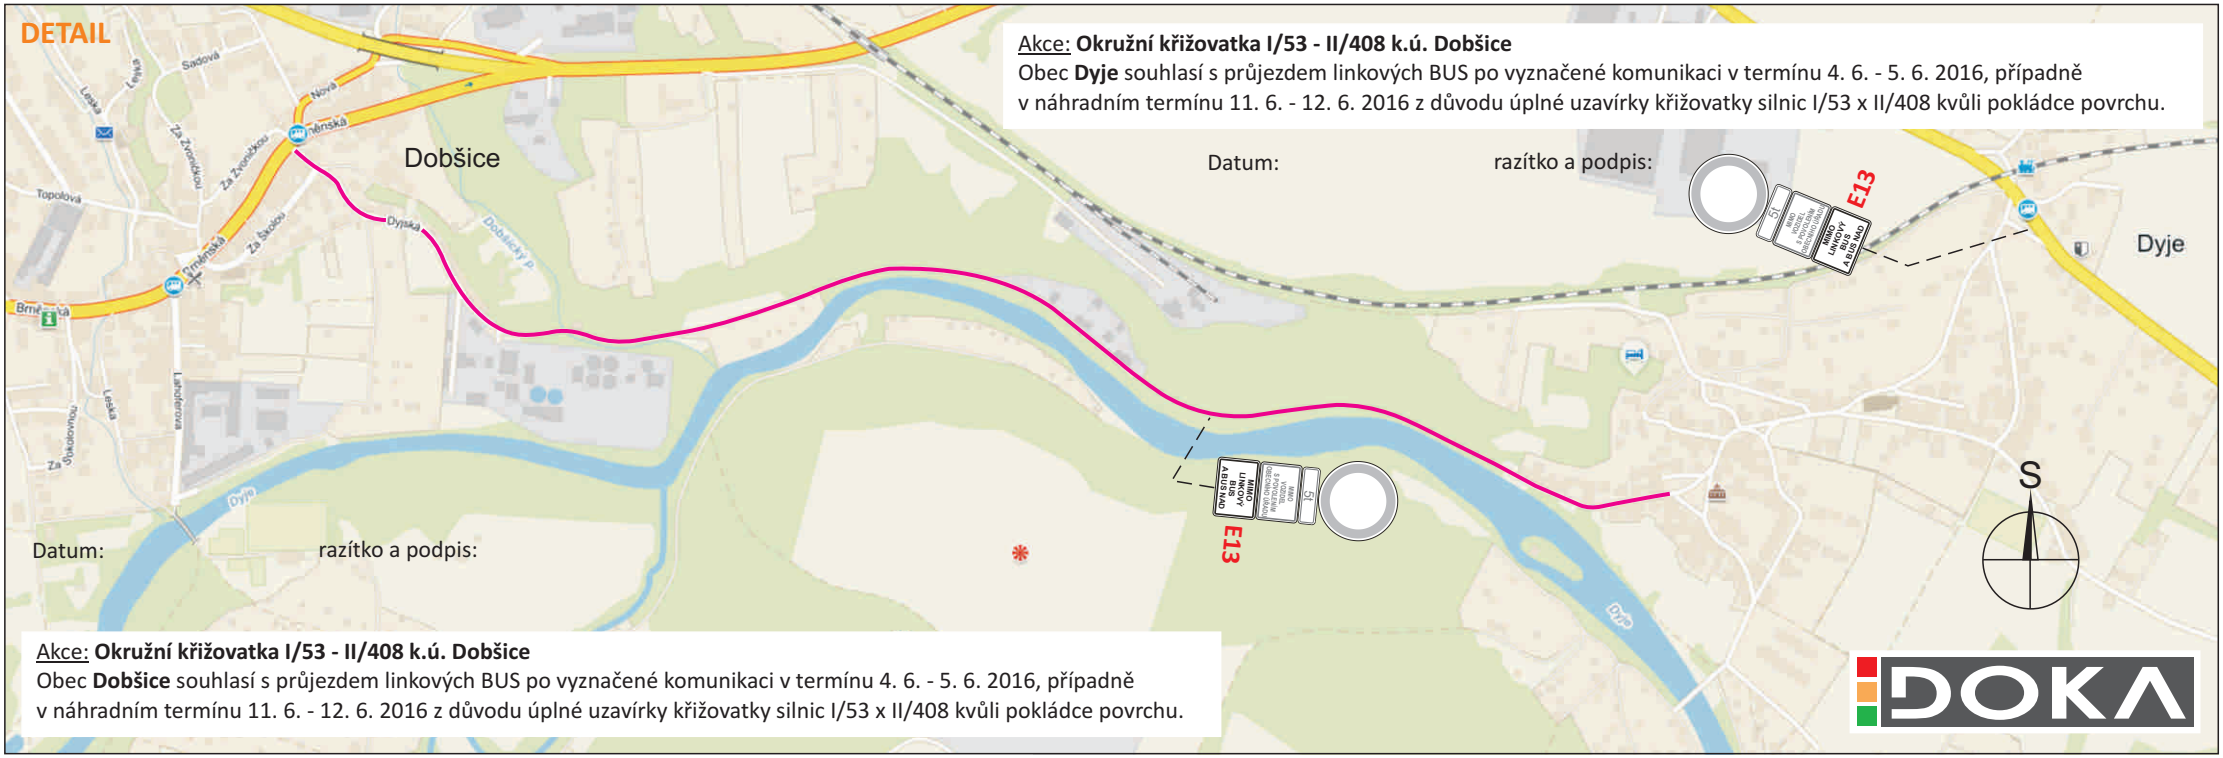

Datum: razítko a podpis:

Akce: **Okružní křižovatka I/53 - II/408 k.ú. Dobšice**
Obec **Dyje** souhlasí s průjezdem linkových BUS po vyznačené komunikaci v termínu 4. 6. - 5. 6. 2016, případně v náhradním termínu 11. 6. - 12. 6. 2016 z důvodu úplné uzavírky křižovatky silnic I/53 x II/408 kvůli pokládce povrchu.

Datum: razítko a podpis:

Akce: **Okružní křižovatka I/53 - II/408 k.ú. Dobšice**
Obec **Dobšice** souhlasí s průjezdem linkových BUS po vyznačené komunikaci v termínu 4. 6. - 5. 6. 2016, případně v náhradním termínu 11. 6. - 12. 6. 2016 z důvodu úplné uzavírky křižovatky silnic I/53 x II/408 kvůli pokládce povrchu.

DOKA